


广州市南沙区东涌镇大同股份合作经济联合社用地红线示意图

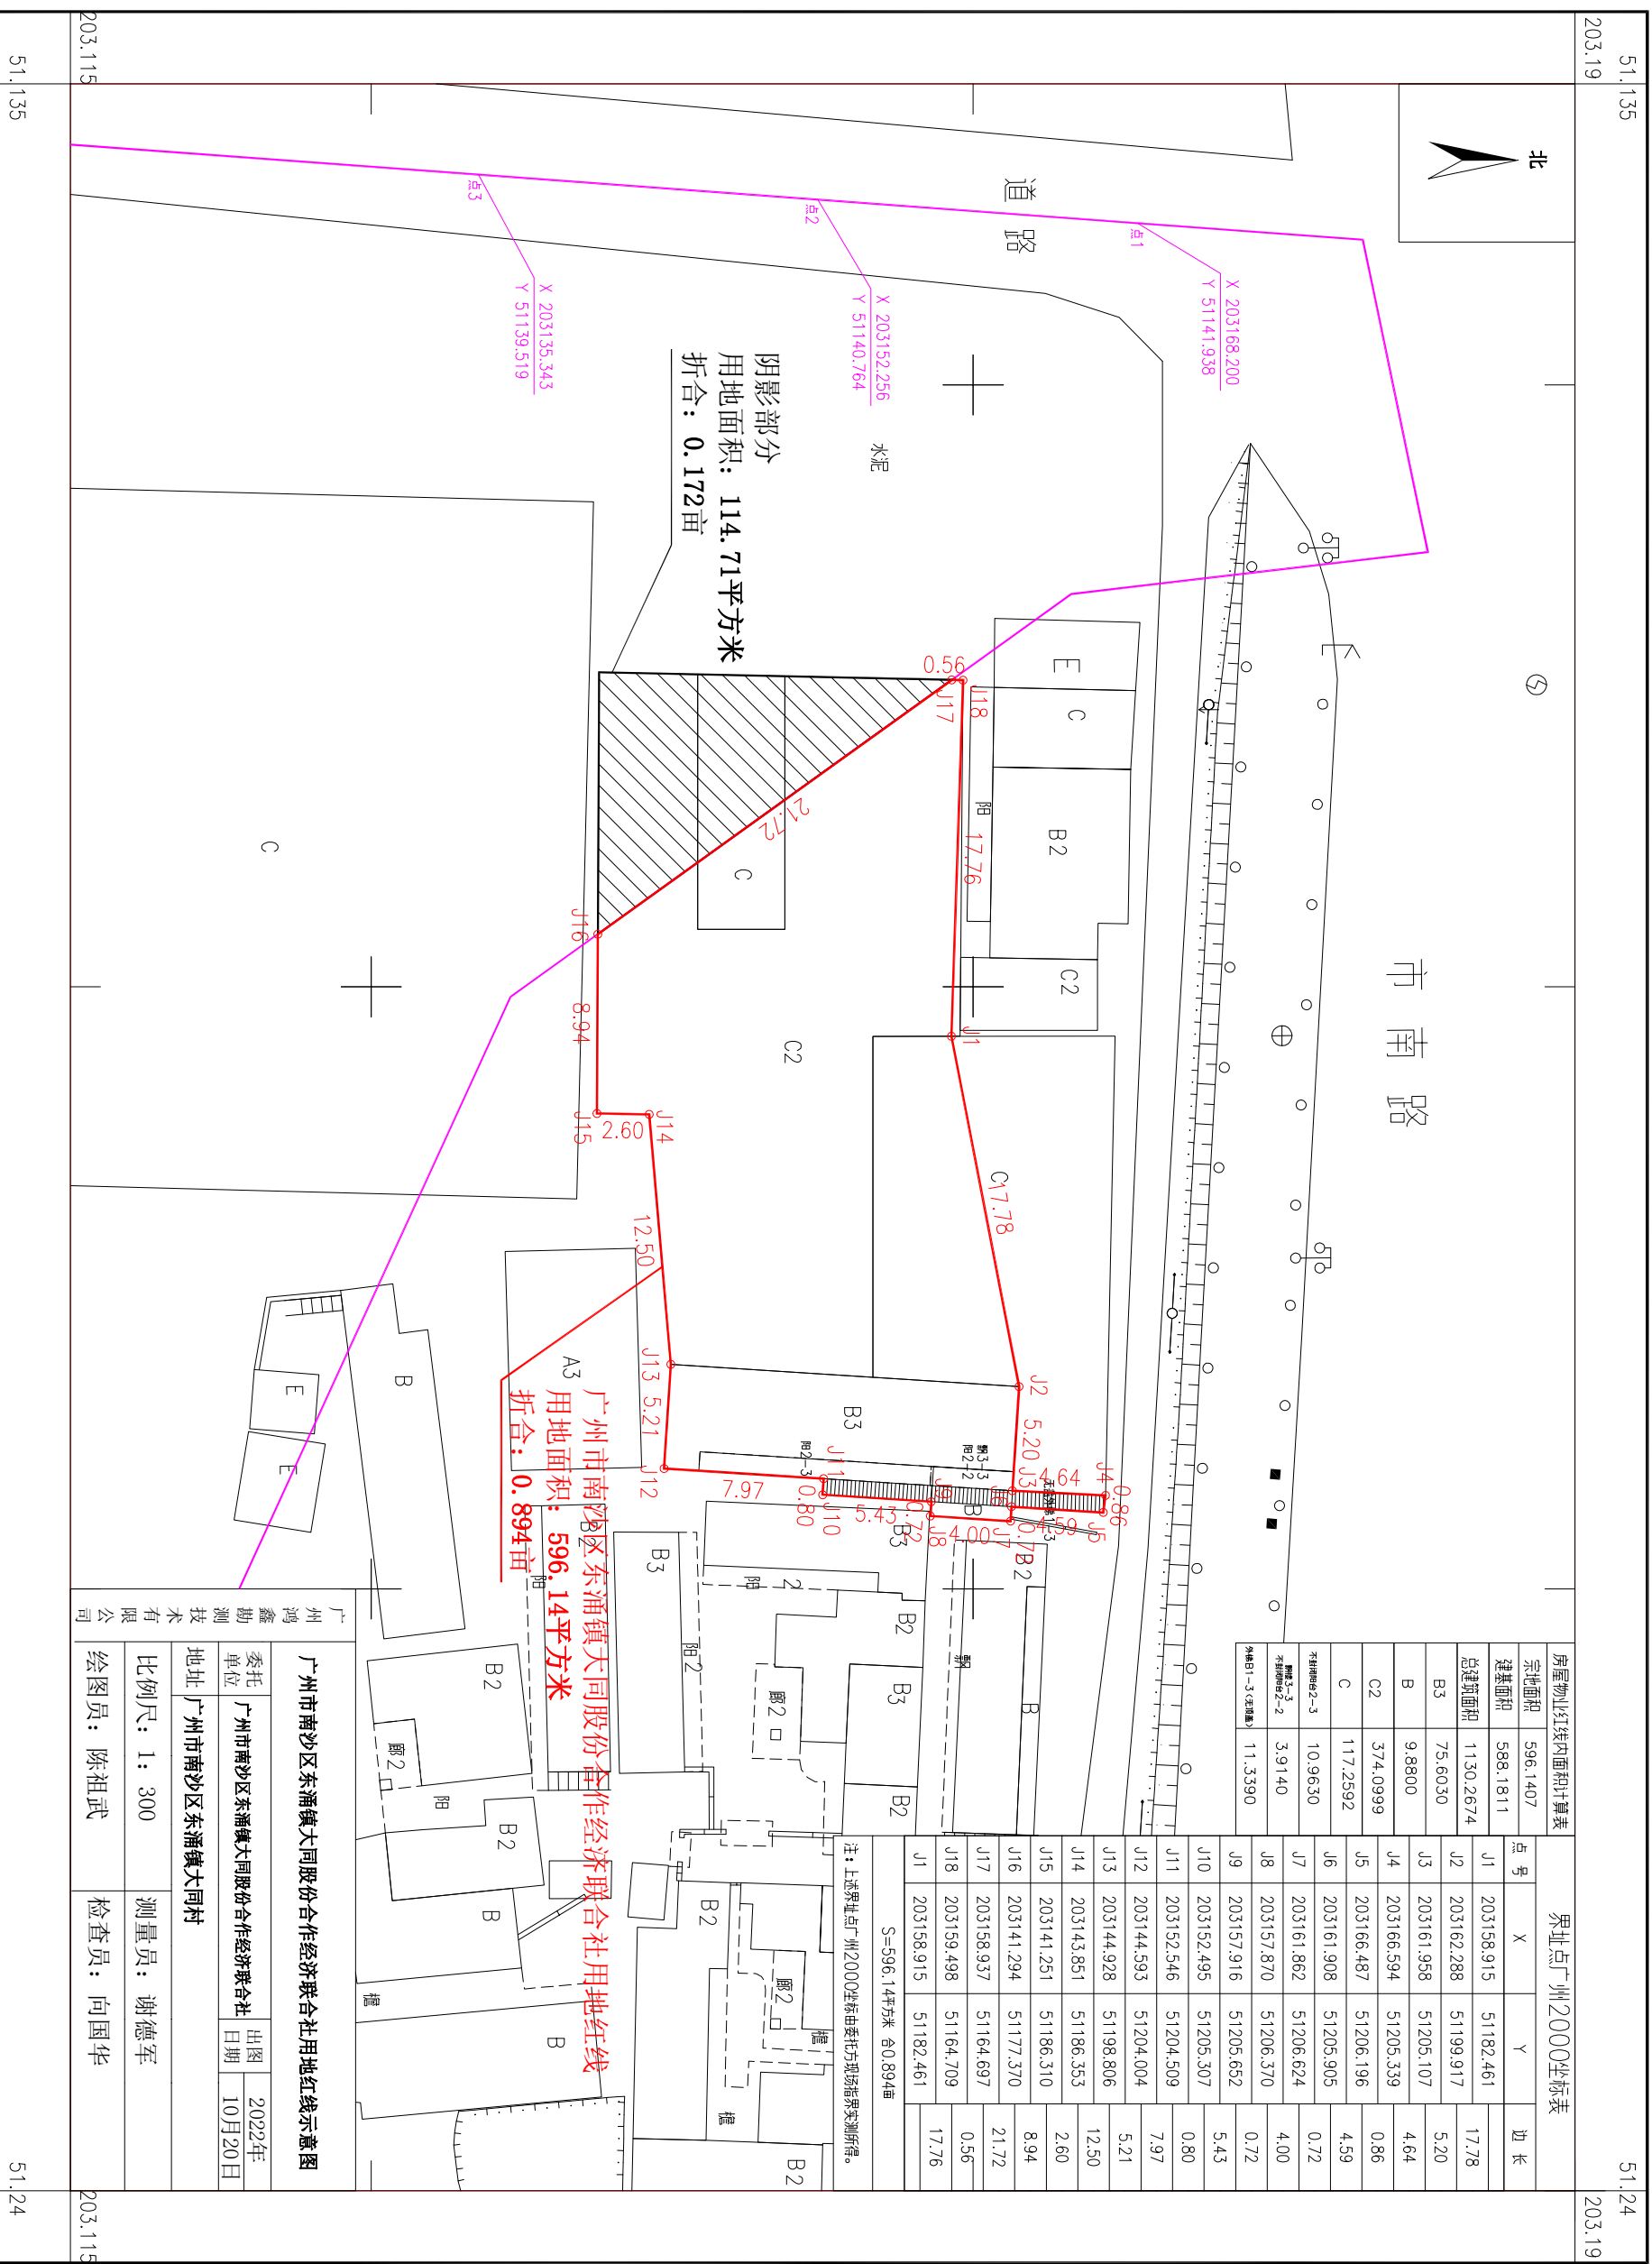

房屋物业红线内面积计算表

宗地面积	596.1407
建筑面积	588.1811
总建筑面积	1130.2674
B3	75.6030
B	9.8800
C2	374.0999
C	117.2592
不归属B2-3	10.9630
不归属B2-2	3.9140
不归属B1-3(含B3)	11.3390

广州市南沙区东涌镇大同股份合作经济联合社用地红线示意图

委托单位: 广州市南沙区东涌镇大同股份合作经济联合社

地址: 广州市南沙区东涌镇大同村

比例尺: 1:300

绘图员: 陈祖武

测量员: 谢德军

检查员: 向国华

出图日期: 2022年10月20日

广州鸿鑫勘测技术有限公司

2005年3月数字化测图, 2022年10月数字化测图,
广州2000坐标系,
1985国家高程基准, 等高距为0.5米,
2007年版图式。

1:300