广州市南沙区东涌镇大同村经济联合社用地红线示意图

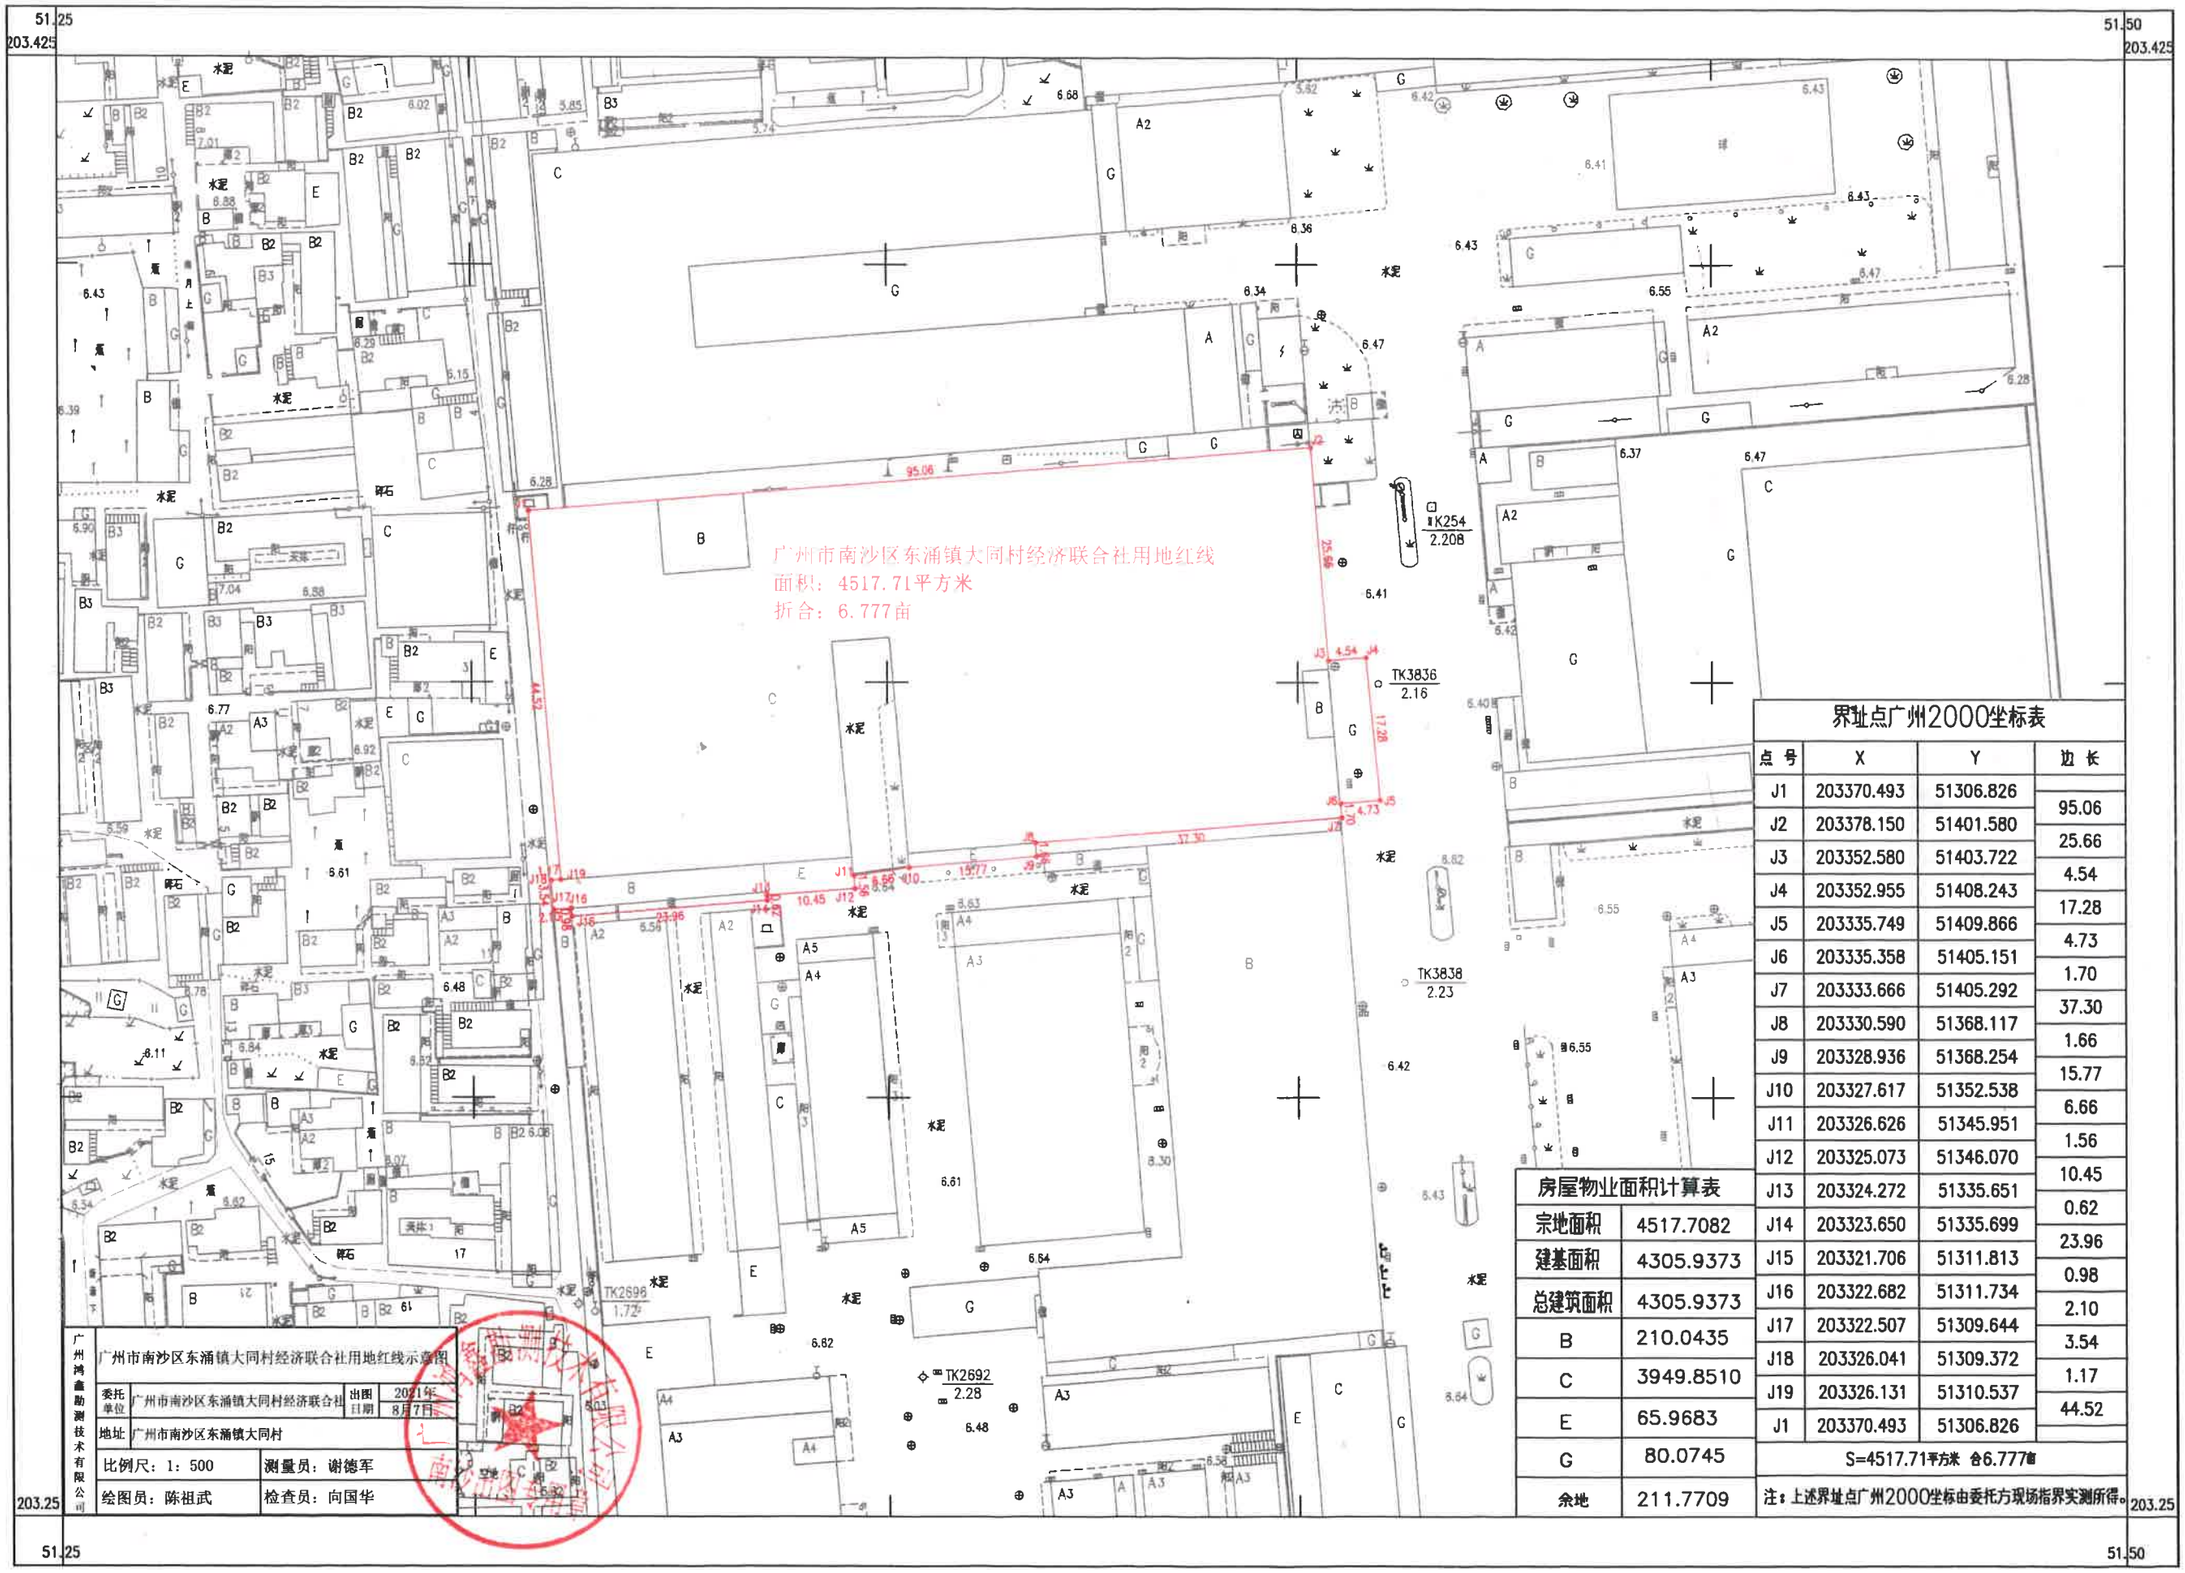

界址点广州2000坐标表			
点号	X	Y	边长
J1	203370.493	51306.826	
J2	203378.150	51401.580	95.06
J3	203352.580	51403.722	25.66
J4	203352.955	51408.243	4.54
J5	203335.749	51409.866	17.28
J6	203335.358	51405.151	4.73
J7	203333.666	51405.292	1.70
J8	203330.590	51368.117	37.30
J9	203328.936	51368.254	1.66
J10	203327.617	51352.538	15.77
J11	203326.626	51345.951	6.66
J12	203325.073	51346.070	1.56
J13	203324.272	51335.651	10.45
J14	203323.650	51335.699	0.62
J15	203321.706	51311.813	23.96
J16	203322.682	51311.734	0.98
J17	203322.507	51309.644	2.10
J18	203326.041	51309.372	3.54
J19	203326.131	51310.537	1.17
J1	203370.493	51306.826	44.52
S=4517.71平方米 合6.777亩			
注：上述界址点广州2000坐标由委托方现场指界实测所得。			

房屋物业面积计算表	
宗地面积	4517.7082
建基面积	4305.9373
总建筑面积	4305.9373
B	210.0435
C	3949.8510
E	65.9683
G	80.0745
余地	211.7709

2005年3月数字化测图，2021年8月数字化测图，

广州2000坐标系，

1985国家高程基准，等高距为0.5米，

2007年版图式。

1:500